



Nuove villette a schiera, Via Tengattini, Paratico

Via Tengattini, 25030 ()

RIFERIMENTO

Simone Bonanomi +39 334.2304704

PREZZO

€ 345.000

SUPERFICIE

126 Mq

Informazioni principali

SUPERFICIE TERRENO

--

CAMERE DA LETTO

3

LOCALI

4

BAGNI

2

GARAGE

--

DIMENSIONE GARAGE

DOPPIO MQ

ANNO DI COSTRUZIONE

2023

TIPOLOGIA PROPRIETÀ

INTERA PROPRIETÀ

Dettagli immobile

CANONE ANNUO

--

CAUZIONE

--

MESI CAUZIONE

--

SCADENZA CONTRATTO

--

STATO MANUTENZIONE

NUOVO

CATEGORIA CATASTALE

--

RENDITA CATASTALE

--

ARREDATO

--

DESCRIZIONE PIANO

INTERO EDIFICIO

NUMERO DEL PIANO

0

PIANI TOTALI

2

NUMERO LIVELLI

--

CUCINA

ABITABILE

RISCALDAMENTO

AUTONOMO

TIPO DI RISCALDAMENTO

POMPA DI CALORE

SPESE MEDIE

RISCALDAMENTO

--

ACQUA CALDA

--

Caratteristiche costruzione

DISPONIBILITÀ

IN COSTRUZIONE

STATO COSTRUZIONE

NUOVO

NUOVA COSTRUZIONE

IN COSTRUZIONE

VISTA

--

TIPO DI COSTRUZIONE

CIVILE

N. UNITÀ IMMOBILIARI

6

SISTEMA DI

RISCALDAMENTO

A PAVIMENTO

Classe energetica

CLASSE ENERGETICA

A4

INDICE PRESTAZIONE GLOBALE

--

INDICE ENERGIA RINNOVABILE

--

PRESTAZIONE ENERGETICA

--

EPC ATTUALE

--


EPC POTENZIALE

--

Unità disponibili


Villetta n.1

TIPOLOGIA	PREZZO	LETTI	BAGNI	SUPERFICIE	DISPONIBILITÀ
VILLETTA A SCHIERA	€ 353.000	3	2	113	--

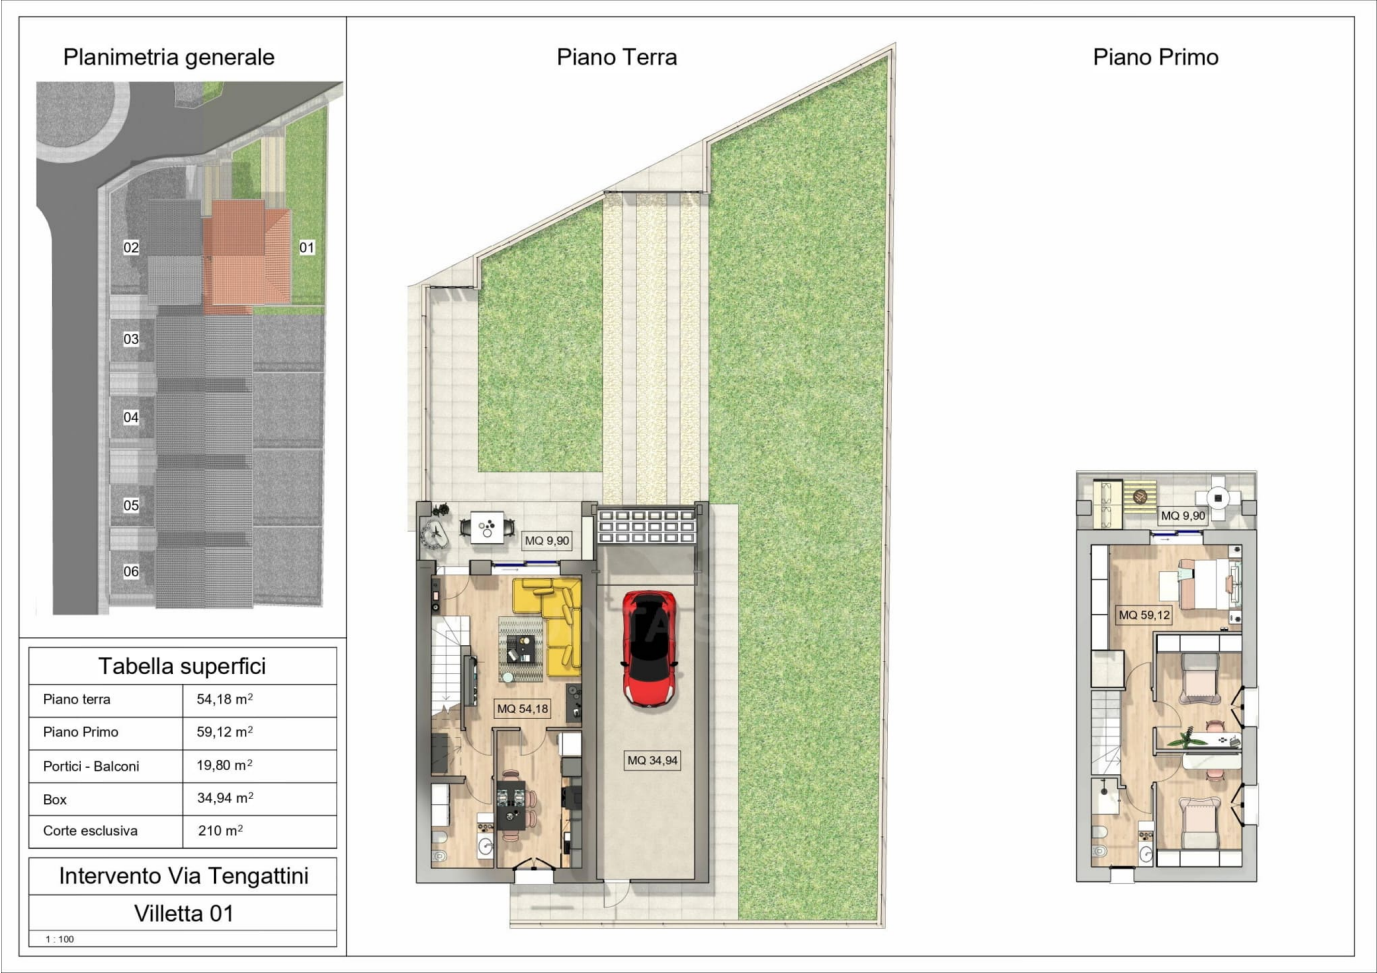


Villetta n.1

TIPOLOGIA	PREZZO	LETTI	BAGNI	SUPERFICIE	DISPONIBILITÀ
VILLETTA A SCHIERA	€ 353.000	3	2	113	--

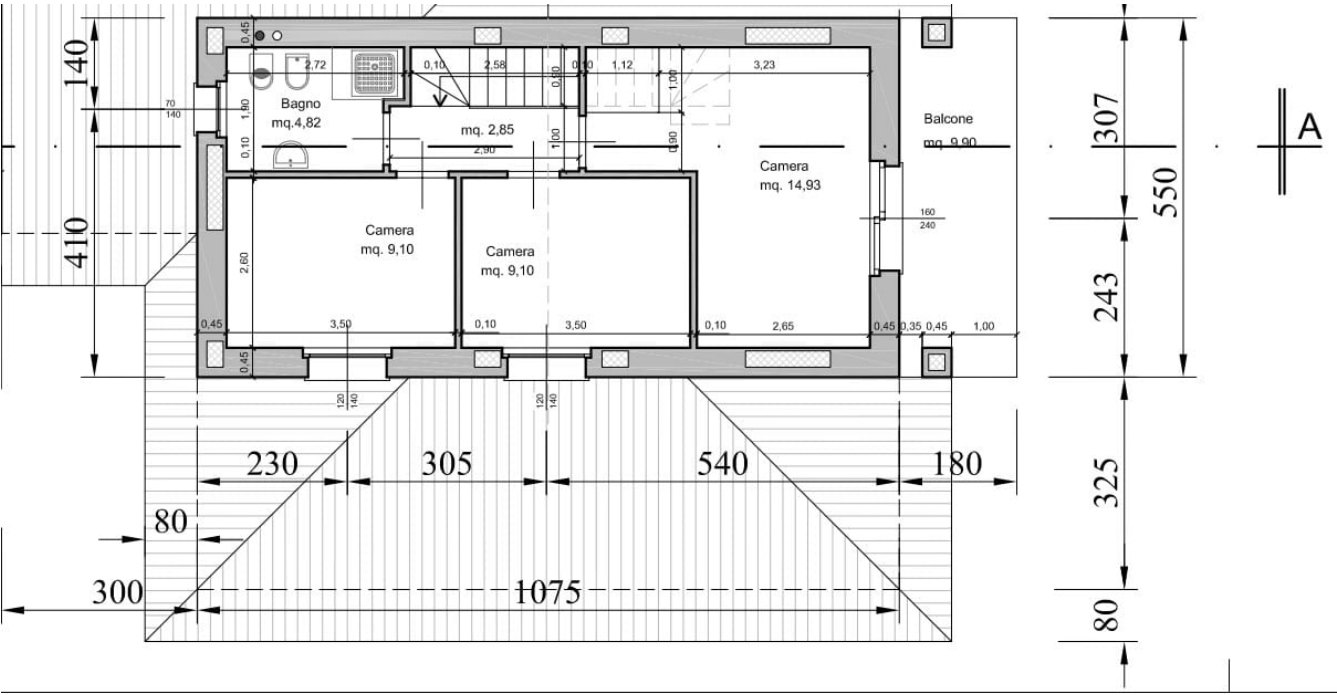

Villetta n.1

TIPOLOGIA	PREZZO	LETTI	BAGNI	SUPERFICIE	DISPONIBILITÀ
VILLETTA A SCHIERA	€ 353.000	3	2	113	--

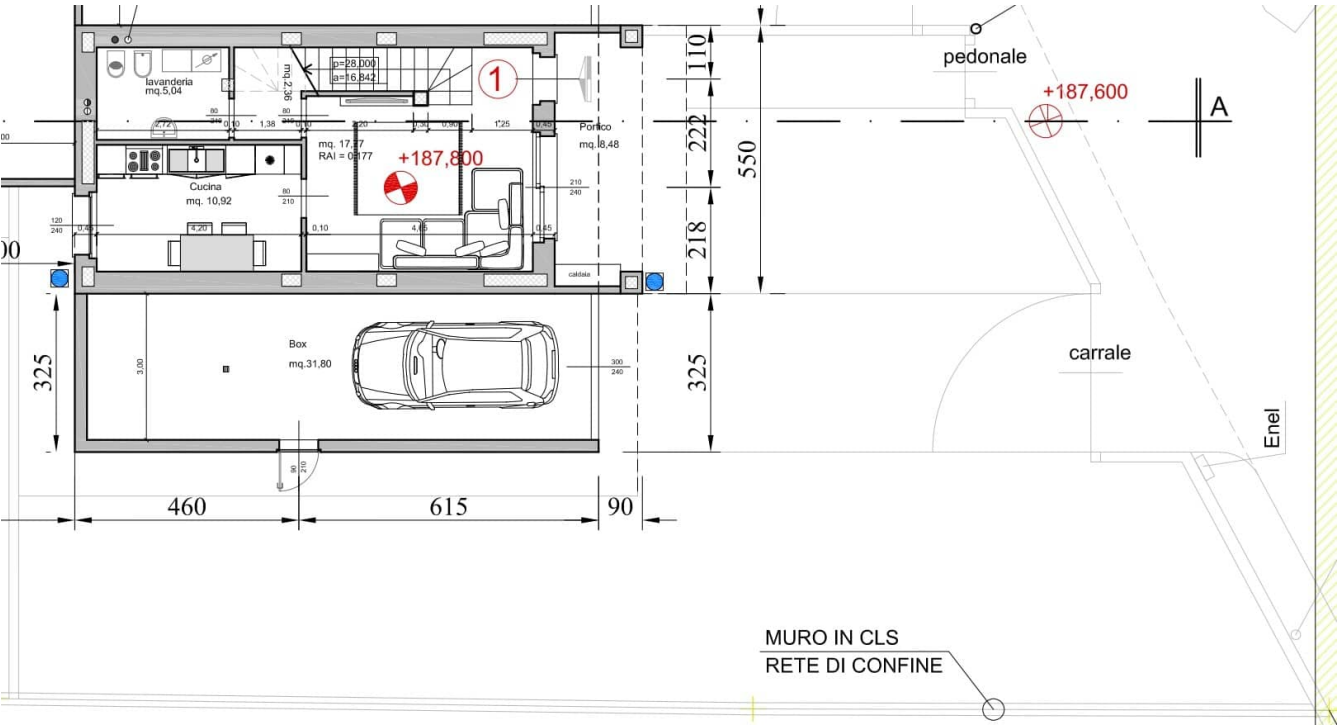

Villetta n.2

TIPOLOGIA	PREZZO	LETTI	BAGNI	SUPERFICIE	DISPONIBILITÀ
VILLETTA A SCHIERA	€ 345.000	3	2	113	--

Planimetria generale



Tabella superfici


Piano terra	54,18 m ²
Piano Primo	59,12 m ²
Portici - Balconi	26,6 m ²
Box	32,25 m ²
Corte esclusiva	140 m ²

Intervento Via Tengattini

Villetta 02

1 : 100

Piano Terra

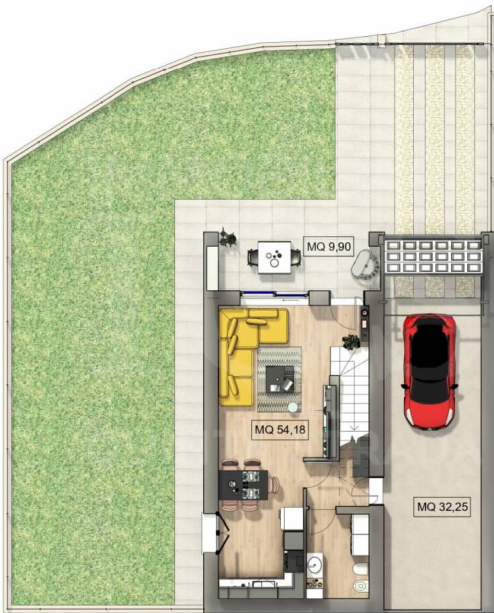


Piano Primo




Villetta n.2

TIPOLOGIA	PREZZO	LETTI	BAGNI	SUPERFICIE	DISPONIBILITÀ
VILLETTA A SCHIERA	€ 345.000	3	2	113	--

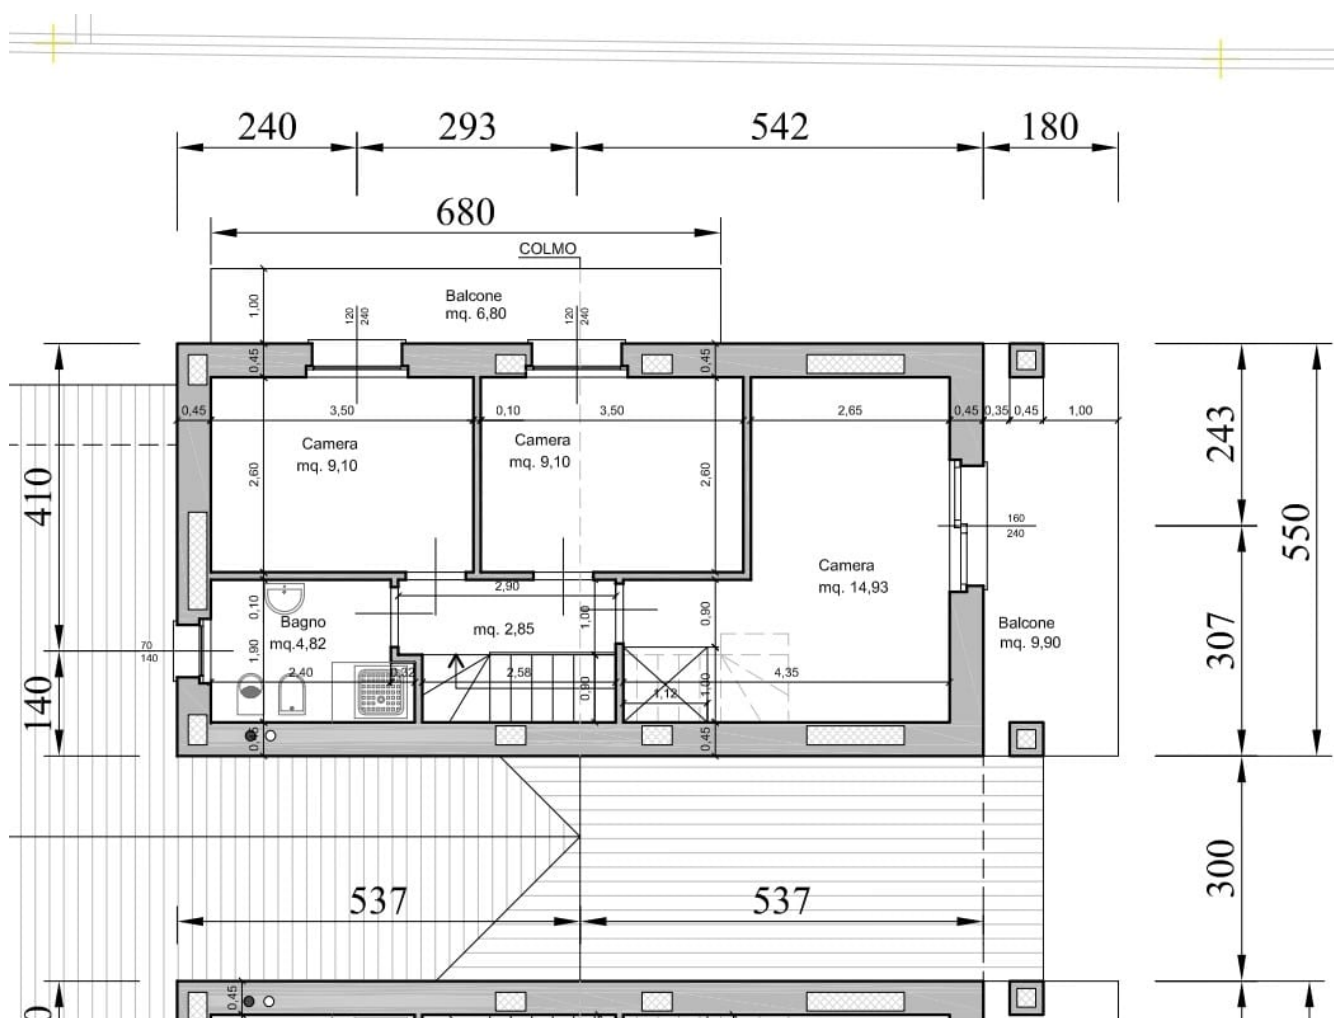

Villetta n.2

TIPOLOGIA	PREZZO	LETTI	BAGNI	SUPERFICIE	DISPONIBILITÀ
VILLETTA A SCHIERA	€ 345.000	3	2	113	--

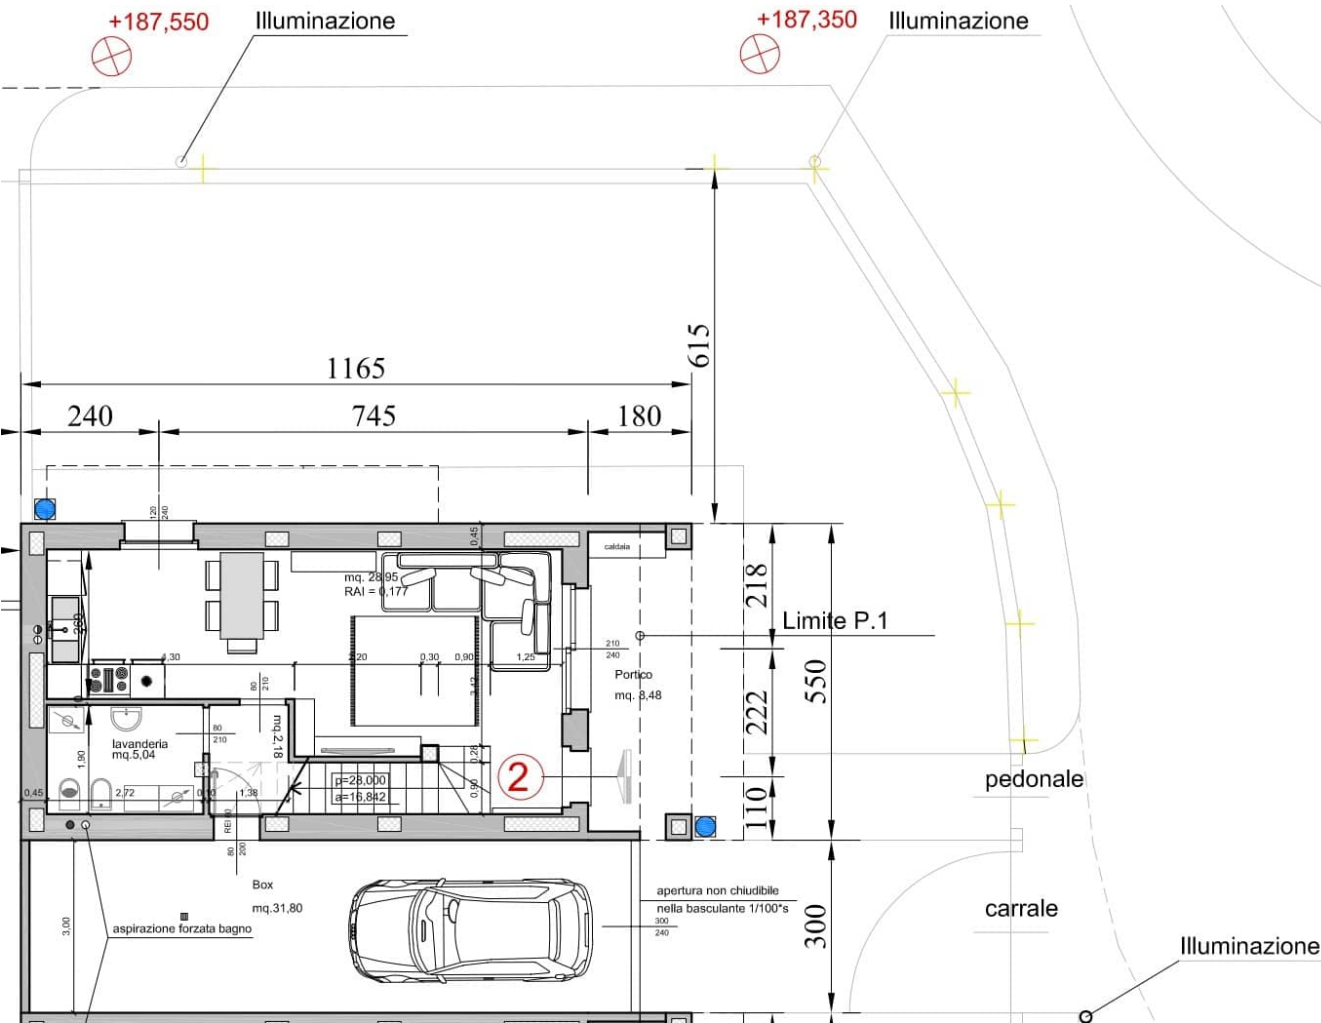

Villetta n.3

TIPOLOGIA	PREZZO	LETTI	BAGNI	SUPERFICIE	DISPONIBILITÀ
VILLETTA A SCHIERA	€ 363.000	3	2	126	--

Planimetria generale



Tabella superfici


Piano terra	63,14 m ²
Piano Primo	63,14 m ²
Portici - Balconi	33,18 m ²
Box	31,35 m ²
Corte esclusiva	160 m ²

Intervento Via Tengattini

Villetta 03

1 : 100

Piano Terra

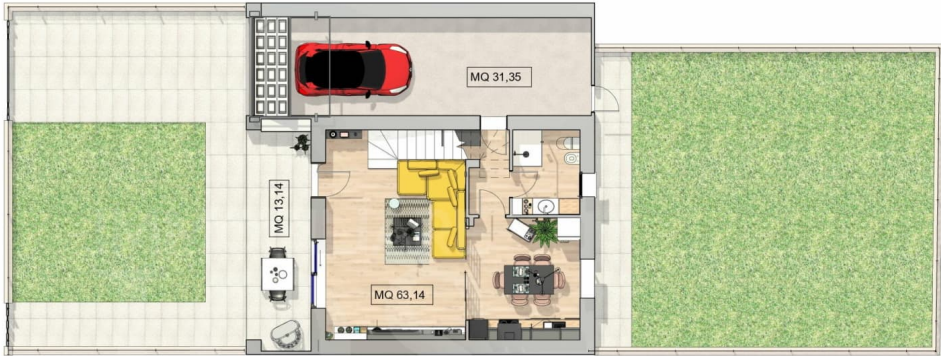


Piano Primo



Villetta n.3

TIPOLOGIA	PREZZO	LETTI	BAGNI	SUPERFICIE	DISPONIBILITÀ
VILLETTA A SCHIERA	€ 363.000	3	2	126	--

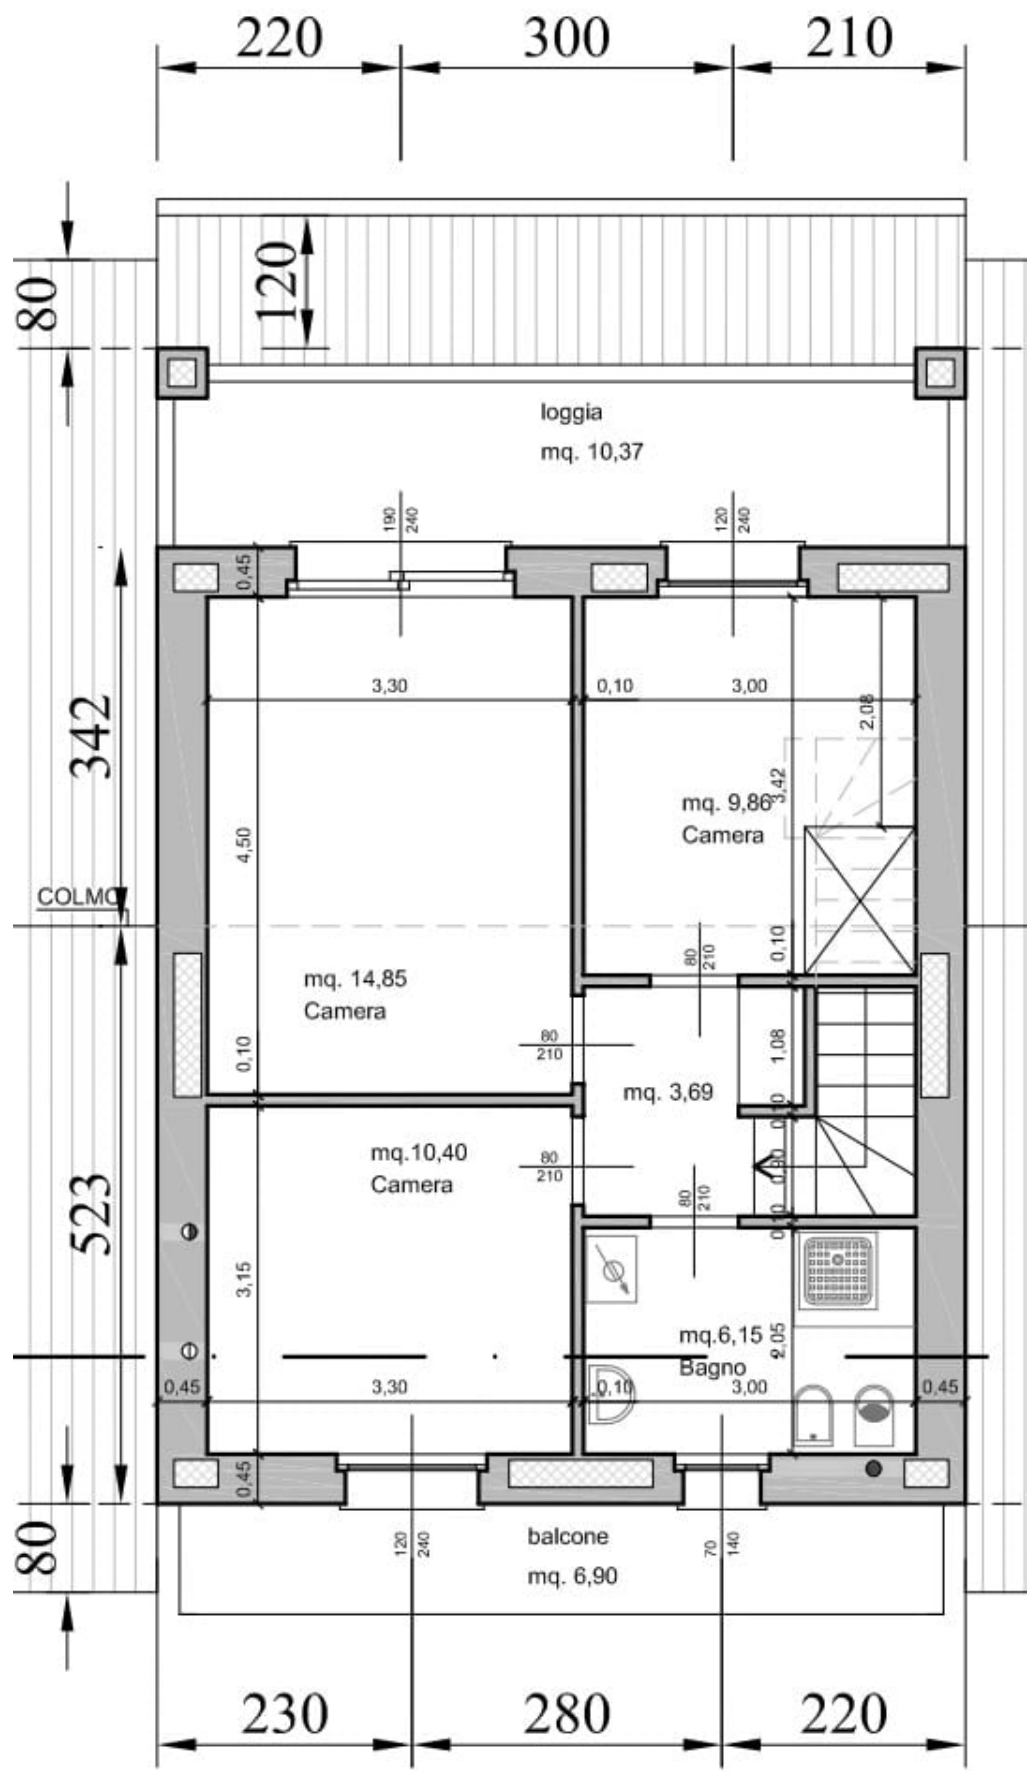

Villetta n.3

TIPOLOGIA
VILLETTA A
SCHIERA


PREZZO
€ 363.000

LETTI
3

BAGNI

SUPERFICIE
126

DISPONIBILITÀ
--

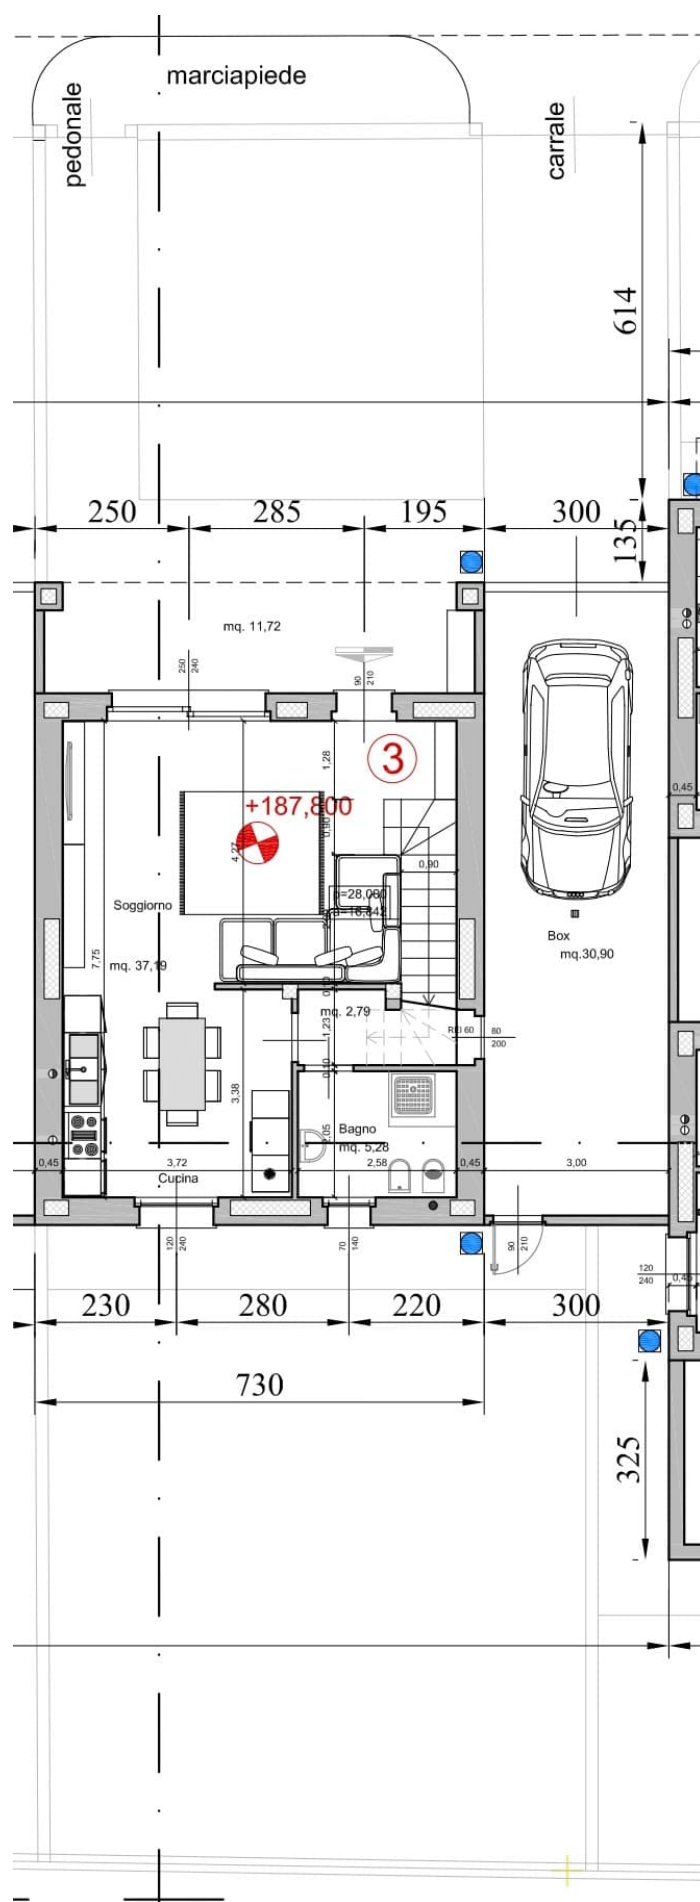

Villetta n.4

TIPOLOGIA	PREZZO	LETTI	BAGNI	SUPERFICIE	DISPONIBILITÀ
VILLETTA A SCHIERA	€ 365.000	3	2	126	--

Planimetria generale

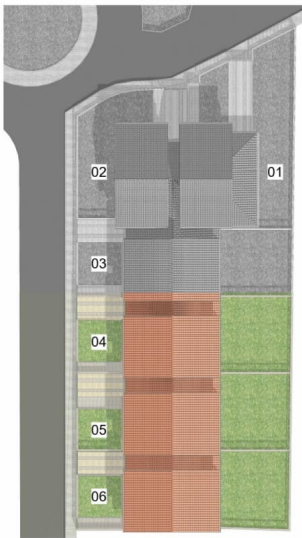


Tabella superfici

Piano terra	63,14 m ²
Piano Primo	63,14 m ²
Portici - Balconi	33,18 m ²
Box	31,35 m ²
Corte esclusiva	170 m ²

Intervento Via Tengattini

Villetta 04-05-06

1 : 100

Piano Terra




Piano Primo




Villetta n.4

TIPOLOGIA	PREZZO	LETTI	BAGNI	SUPERFICIE	DISPONIBILITÀ
VILLETTA A SCHIERA	€ 365.000	3	2	126	--

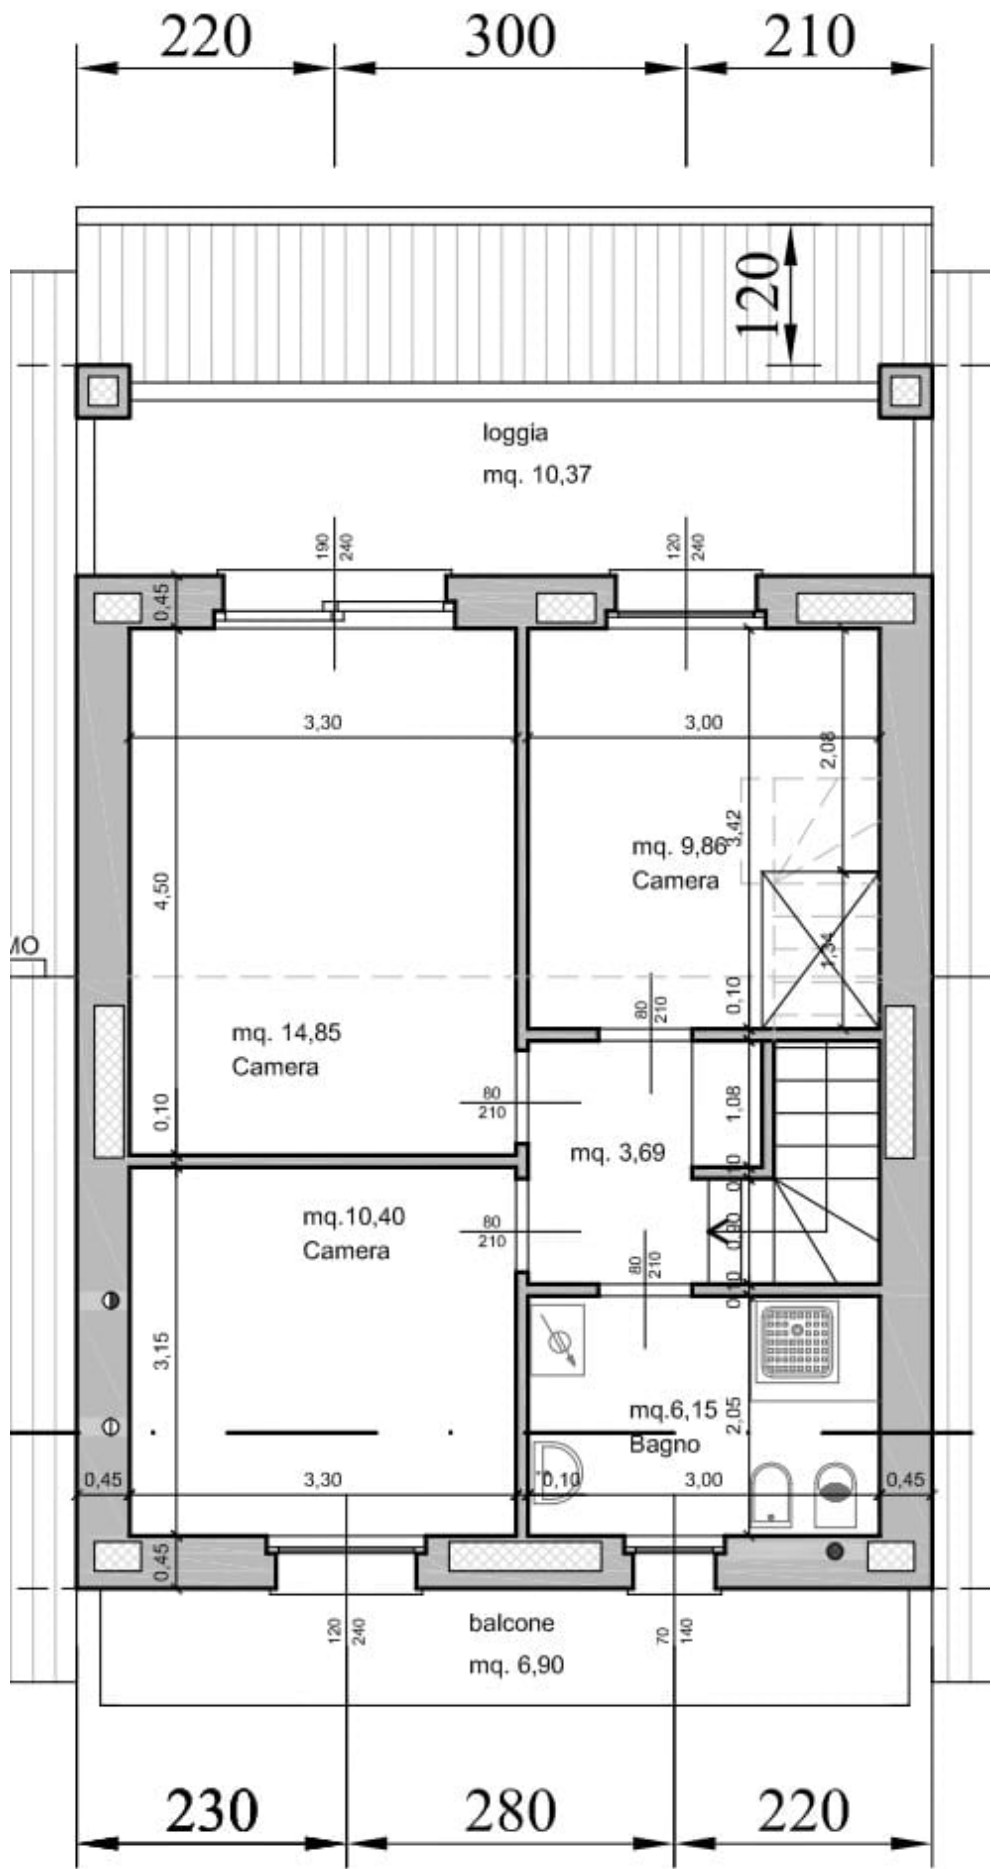

Villetta n.4

TIPOLOGIA VILLETTA A SCHIERA	PREZZO € 365.000	LETTI 3	BAGNI 2	SUPERFICIE 126	DISPONIBILITÀ --
---	----------------------------	-------------------	-------------------	--------------------------	----------------------------

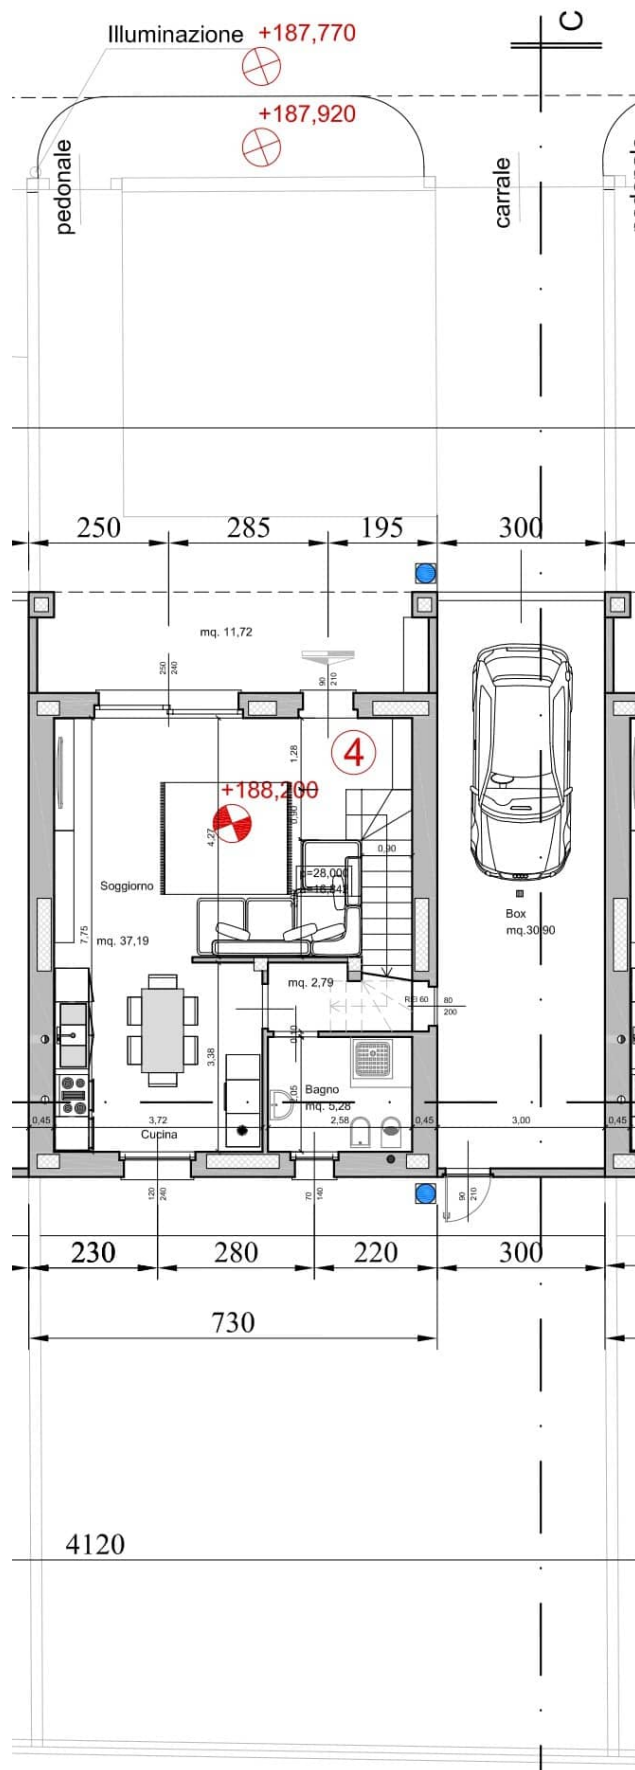

Villetta n.5

TIPOLOGIA	PREZZO	LETTI	BAGNI	SUPERFICIE	DISPONIBILITÀ
VILLETTA A SCHIERA	€ 365.000	3	2	126	--

Planimetria generale

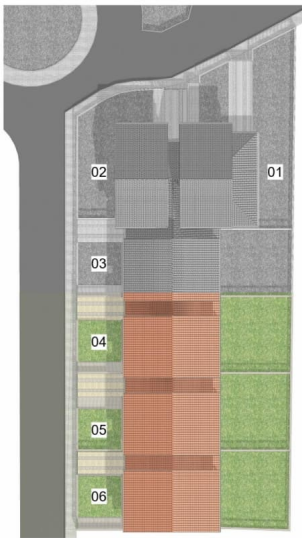


Tabella superfici

Piano terra	63,14 m ²
Piano Primo	63,14 m ²
Portici - Balconi	33,18 m ²
Box	31,35 m ²
Corte esclusiva	170 m ²

Intervento Via Tengattini

Villetta 04-05-06

1 : 100

Piano Terra



Piano Primo



Villetta n.5

TIPOLOGIA
VILLETTA A
SCHIERA


PREZZO
€ 365.000

LETTI
3

BAGNI


SUPERFICIE
126

DISPONIBILITÀ
--

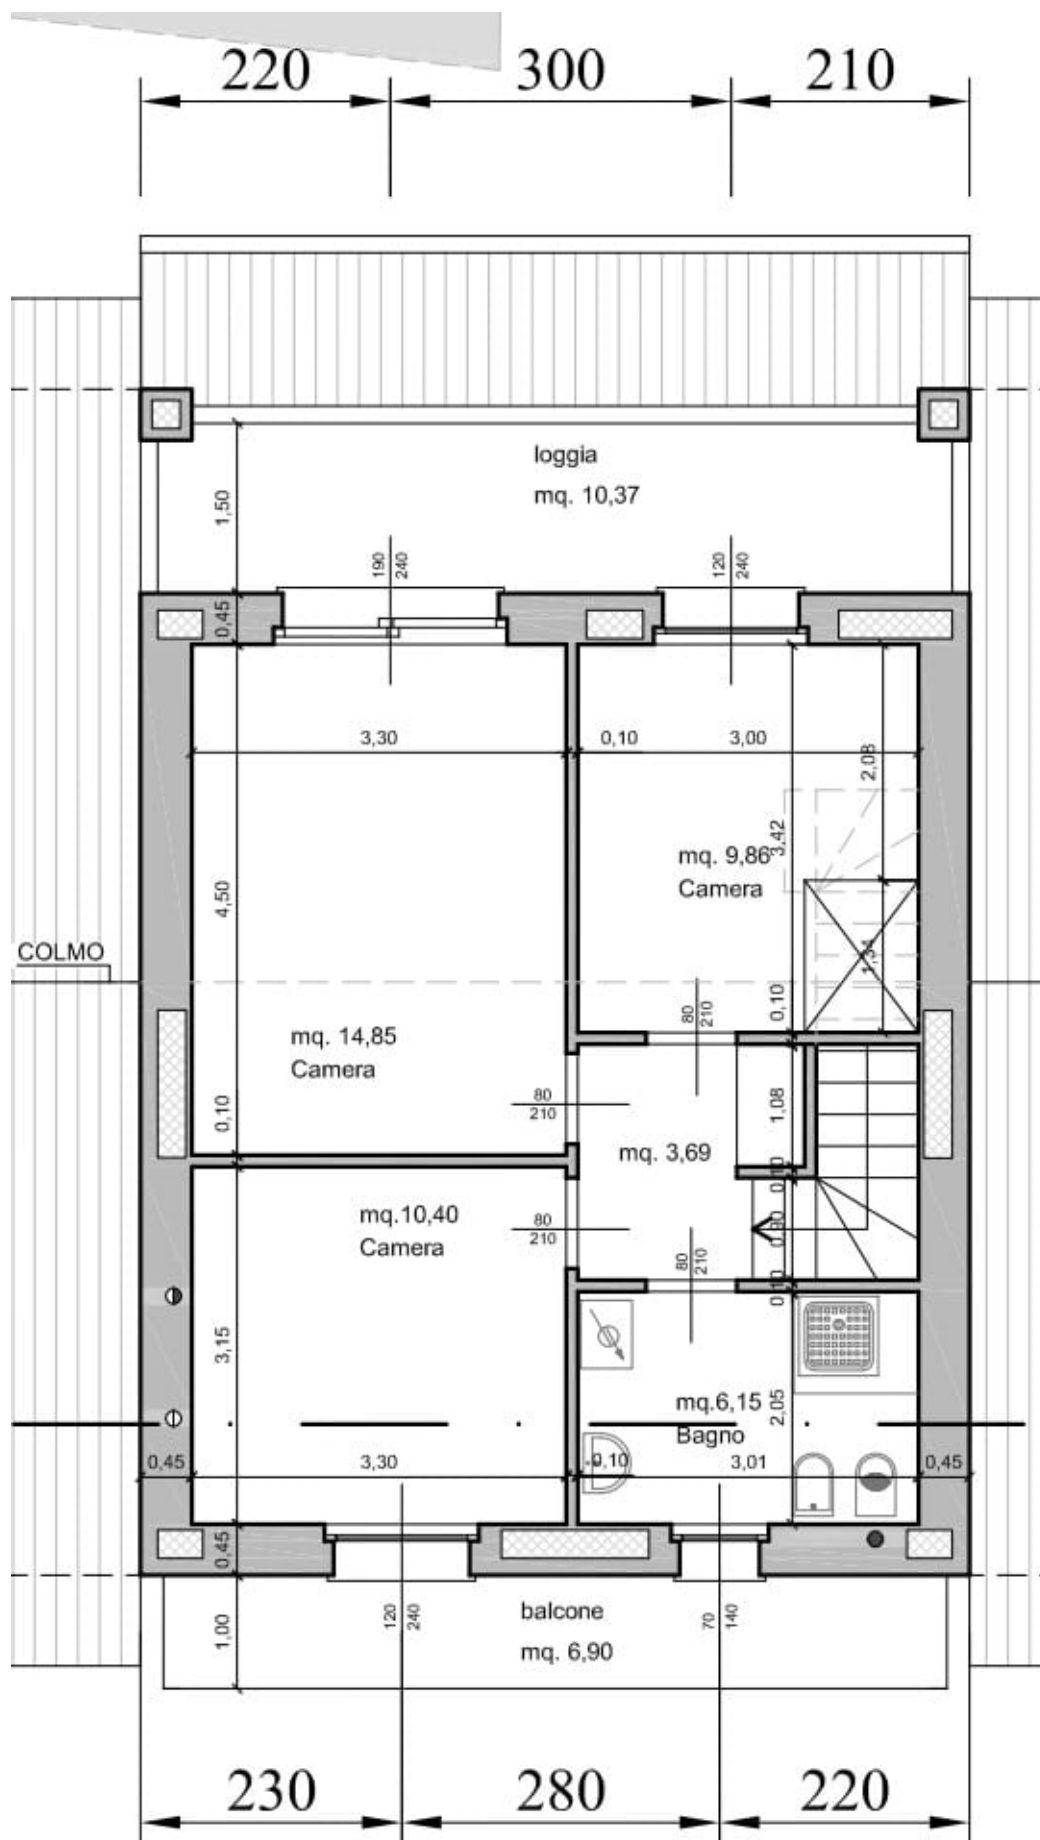

Villetta n.5

TIPOLOGIA	PREZZO	LETTI	BAGNI	SUPERFICIE	DISPONIBILITÀ
VILLETTA A SCHIERA	€ 365.000	3	2	126	--

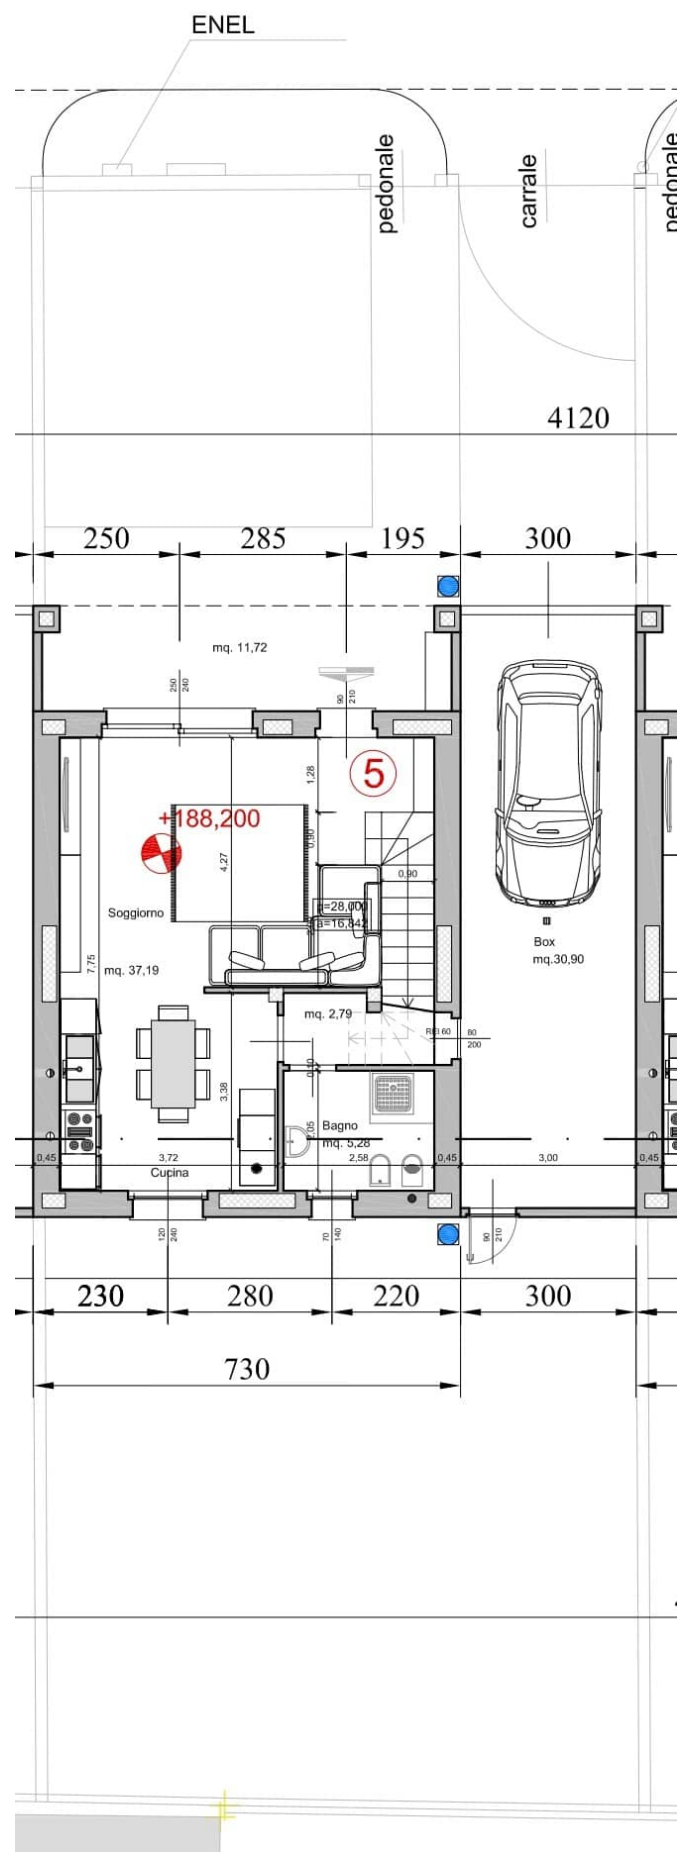

Villetta n.6

TIPOLOGIA	PREZZO	LETTI	BAGNI	SUPERFICIE	DISPONIBILITÀ
VILLETTA A SCHIERA	€ 365.000	3	2	126	--

Planimetria generale

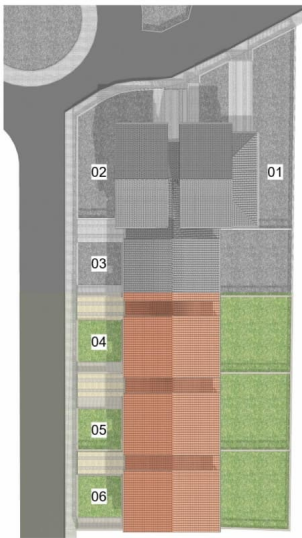


Tabella superfici

Piano terra	63,14 m ²
Piano Primo	63,14 m ²
Portici - Balconi	33,18 m ²
Box	31,35 m ²
Corte esclusiva	170 m ²

Intervento Via Tengattini

Villetta 04-05-06

1 : 100

Piano Terra




Piano Primo




Villetta n.6

TIPOLOGIA	PREZZO	LETTI	BAGNI	SUPERFICIE	DISPONIBILITÀ
VILLETTA A SCHIERA	€ 365.000	3	2	126	--

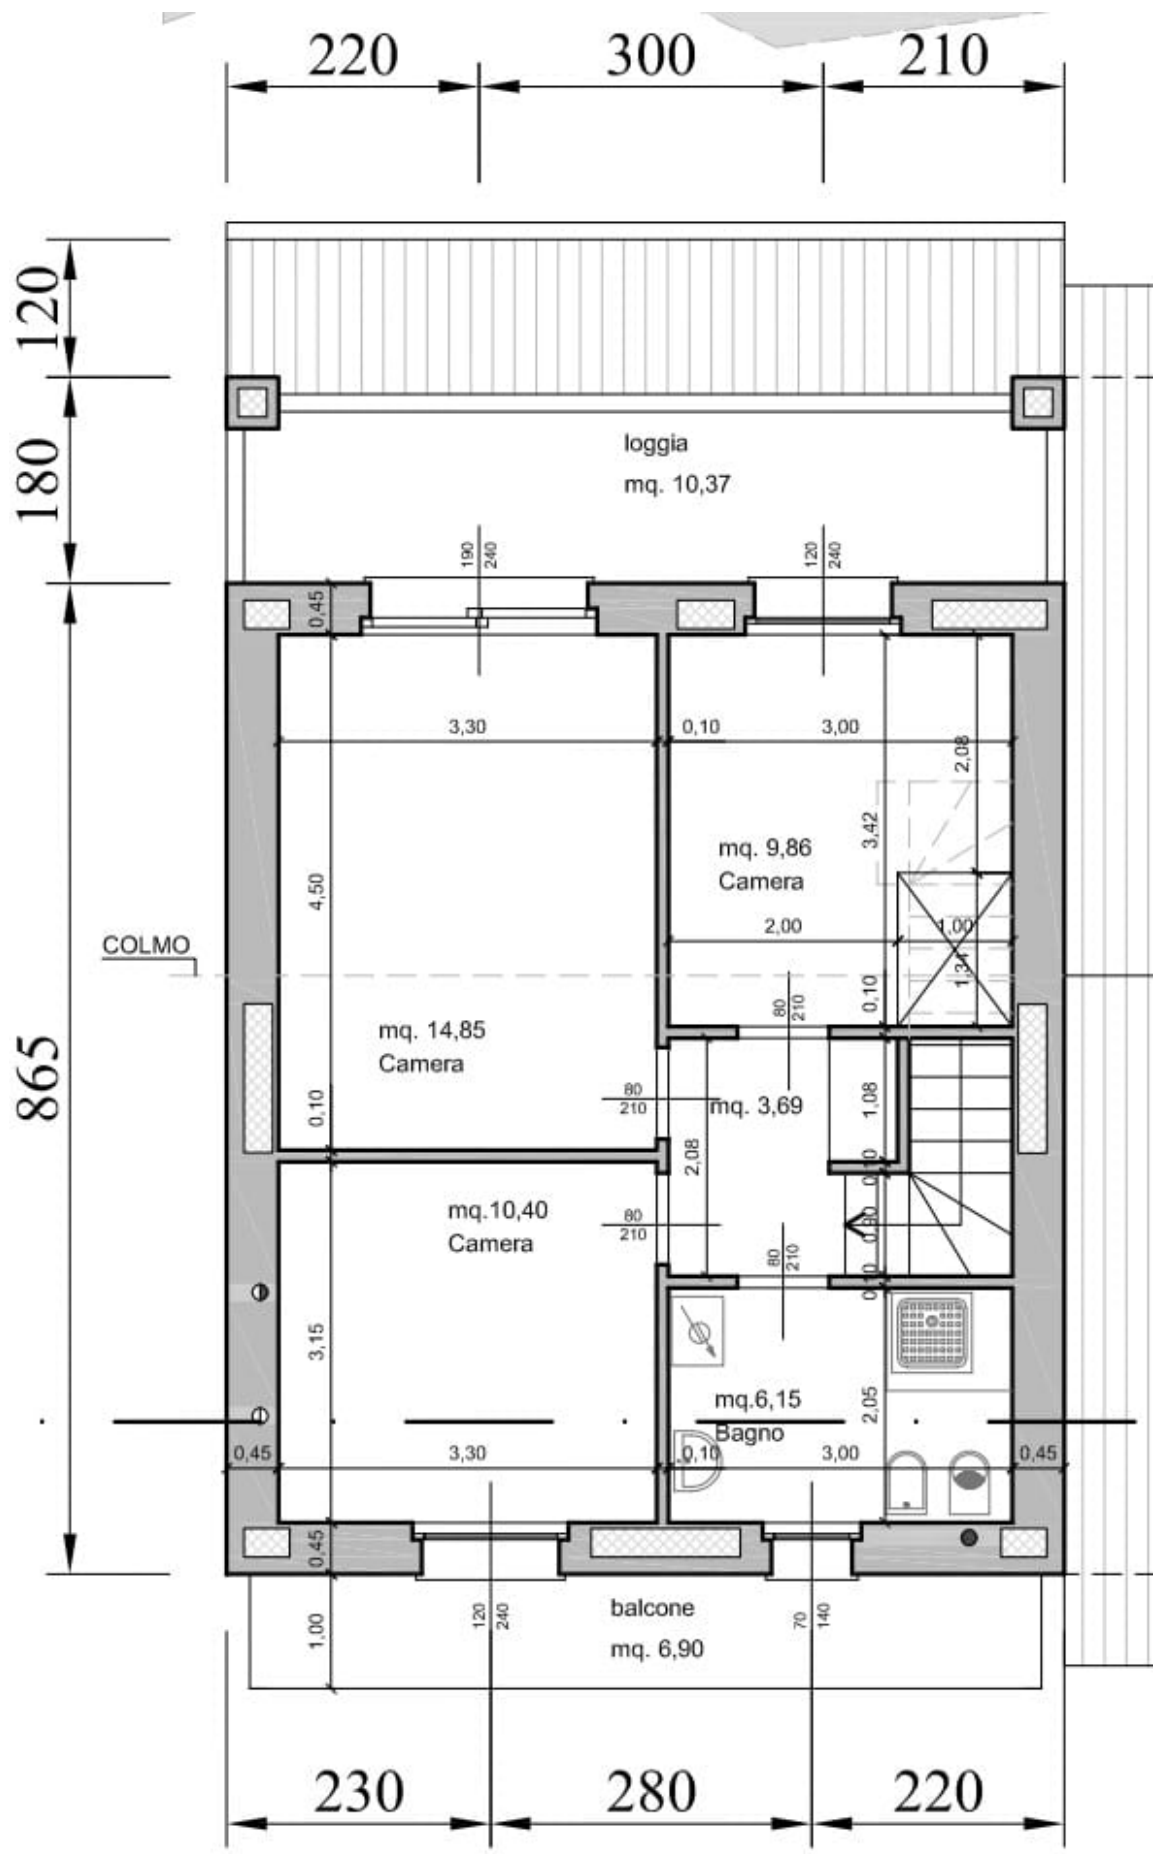

Villetta n.6

TIPOLOGIA	PREZZO	LETTI	BAGNI	SUPERFICIE	DISPONIBILITÀ
VILLETTA A SCHIERA	€ 365.000	3	2	126	--

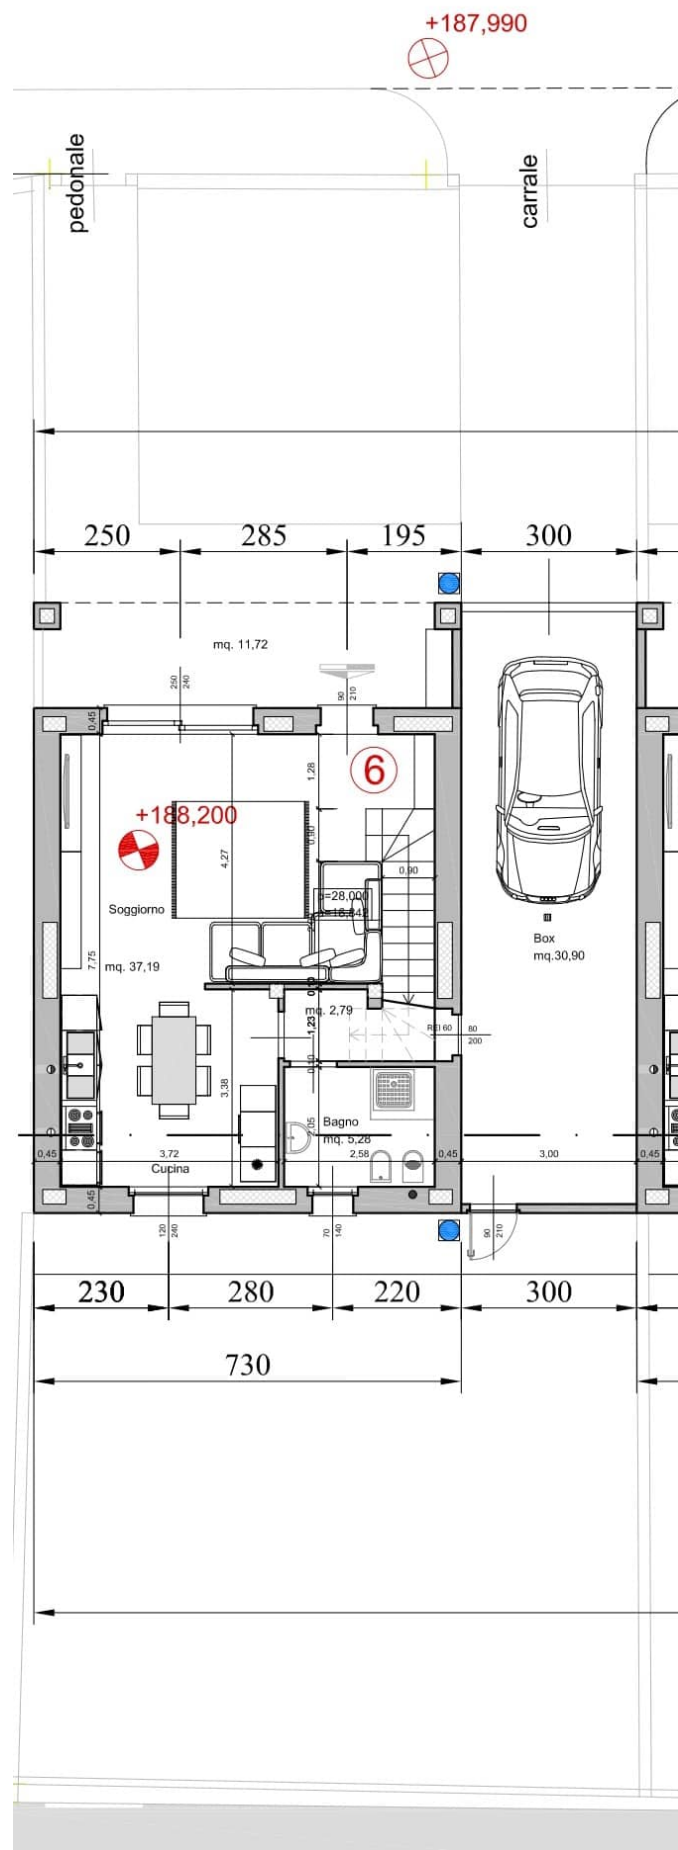


PREZZO

STANZE

BAGNI

SUPERFICIE

PIANTA PIANO TERRA

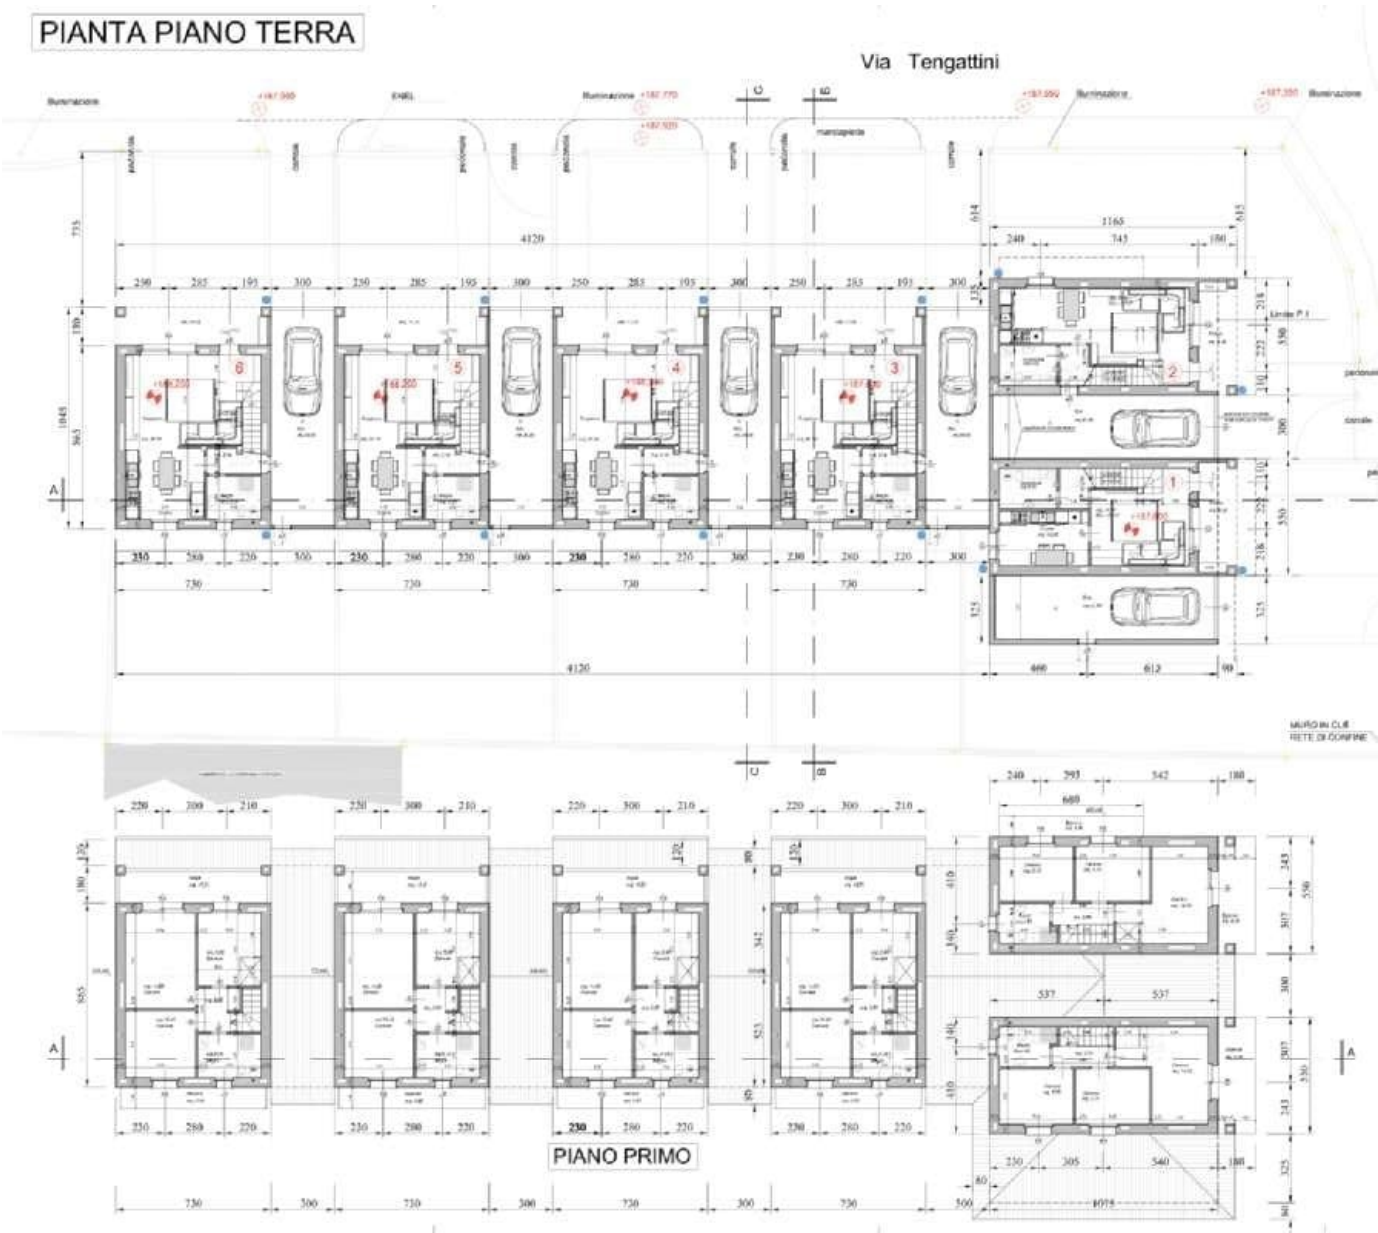

PREZZO

--

STANZE

--

BAGNI

--

SUPERFICIE

--



Immagini

